

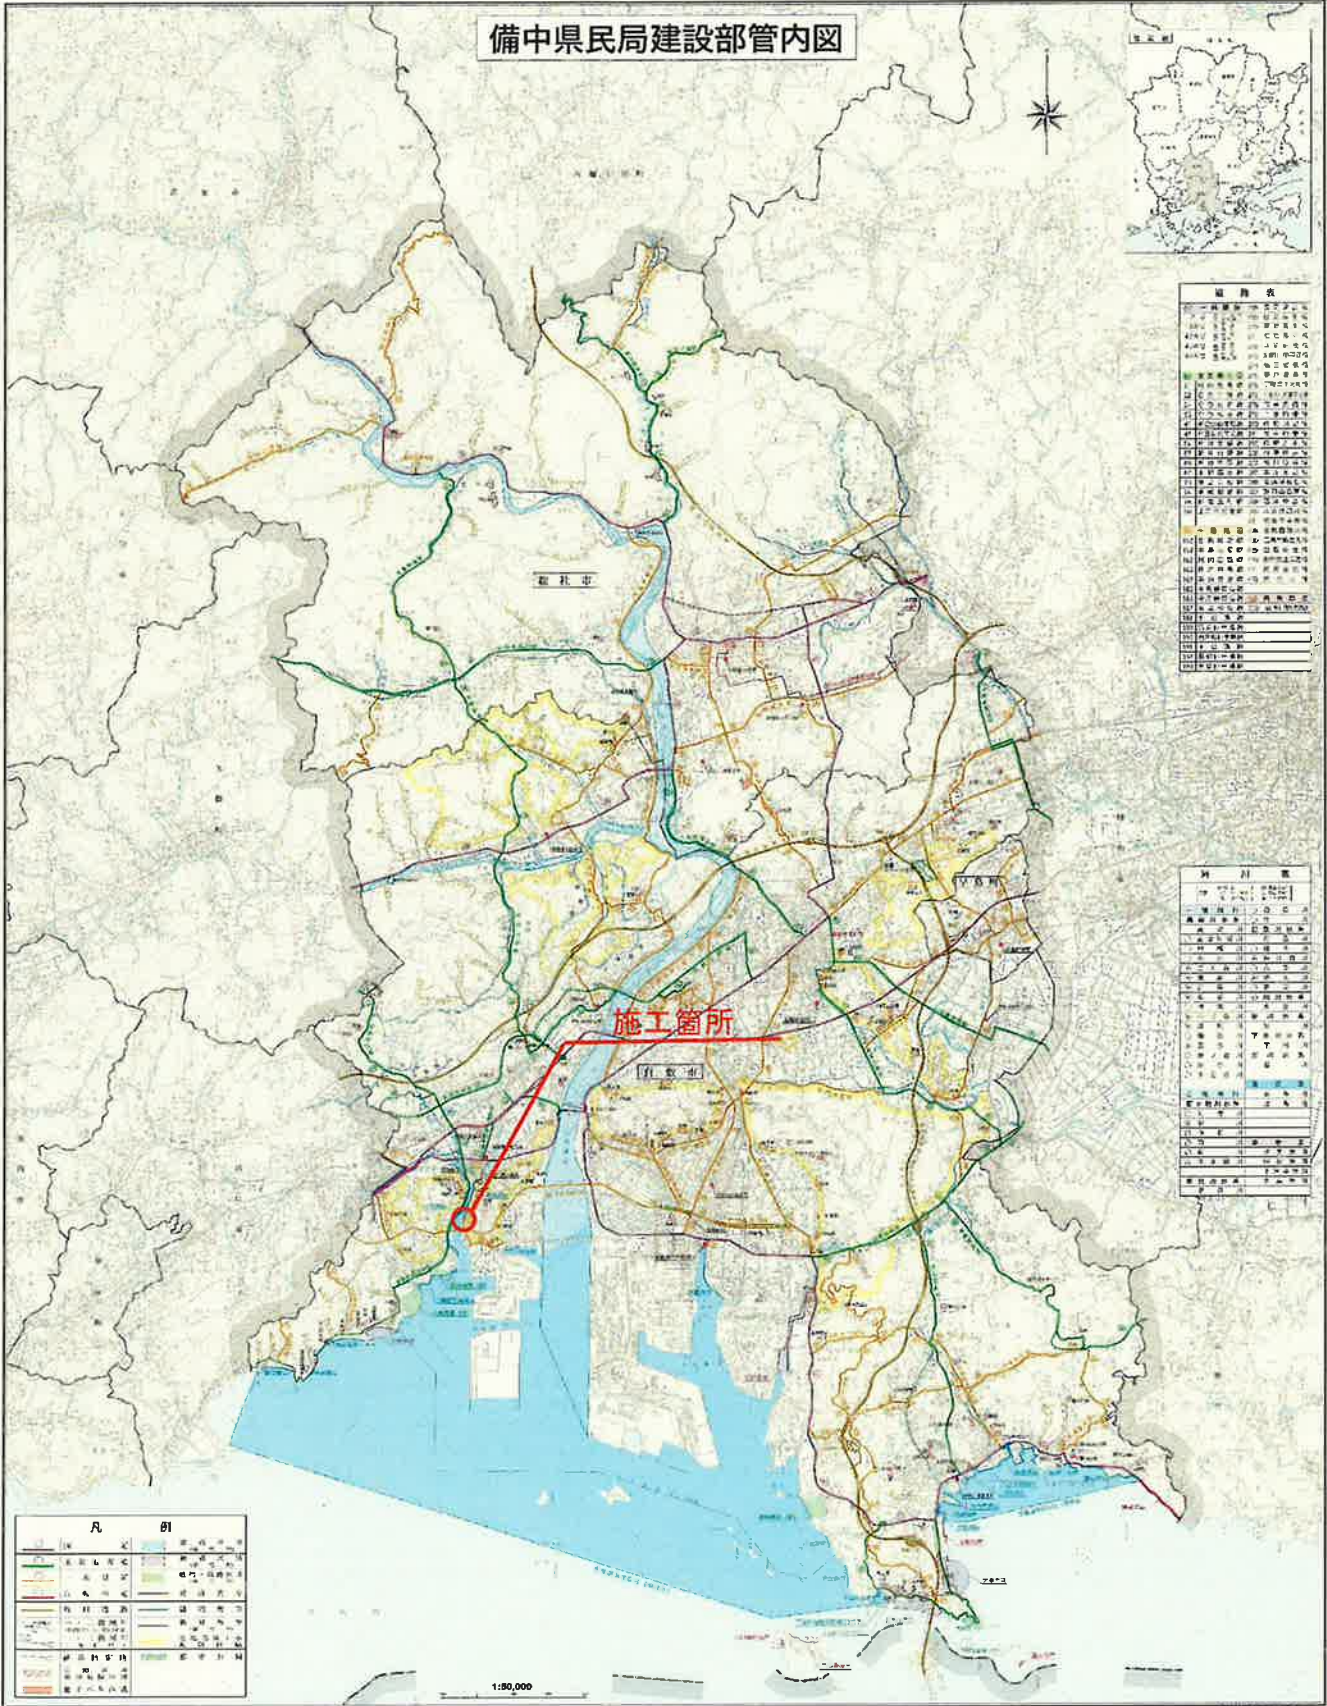


備中県民局建設部管内図

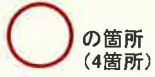


(承認番号 平30 中複、第 29 号)

## 迂回路図

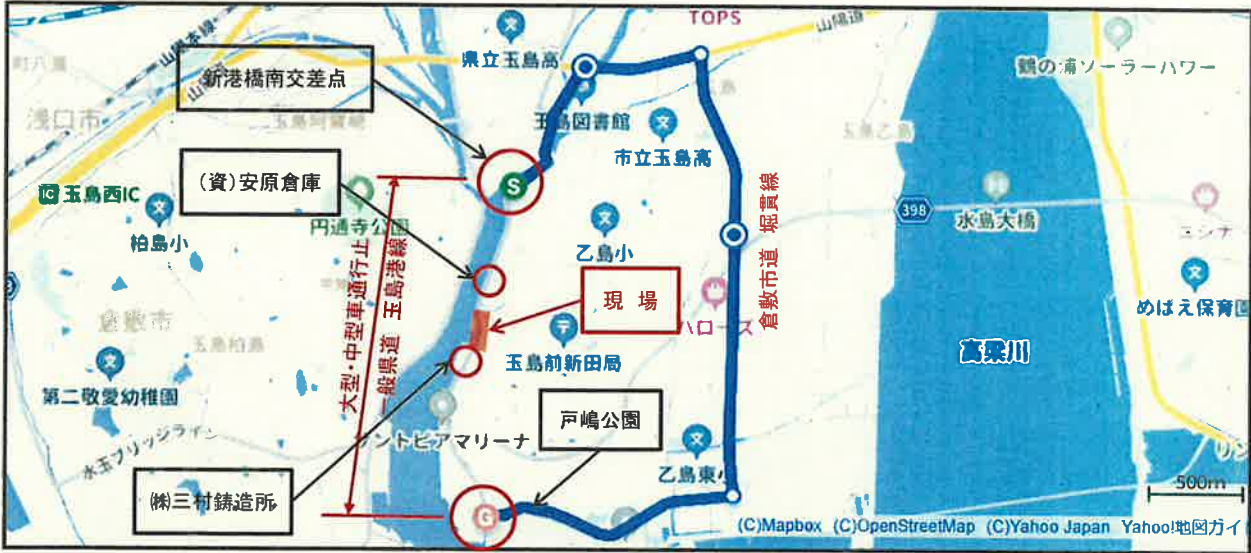

交通誘導警備員1人  
規制看板

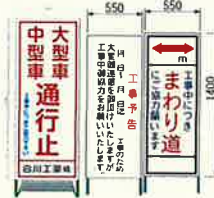

※大型・中型通行止箇所前後広めに案内ピラを配布。  
※倉敷市道 堀貫線に迂回してもらう。

## 交通誘導員配置図

